

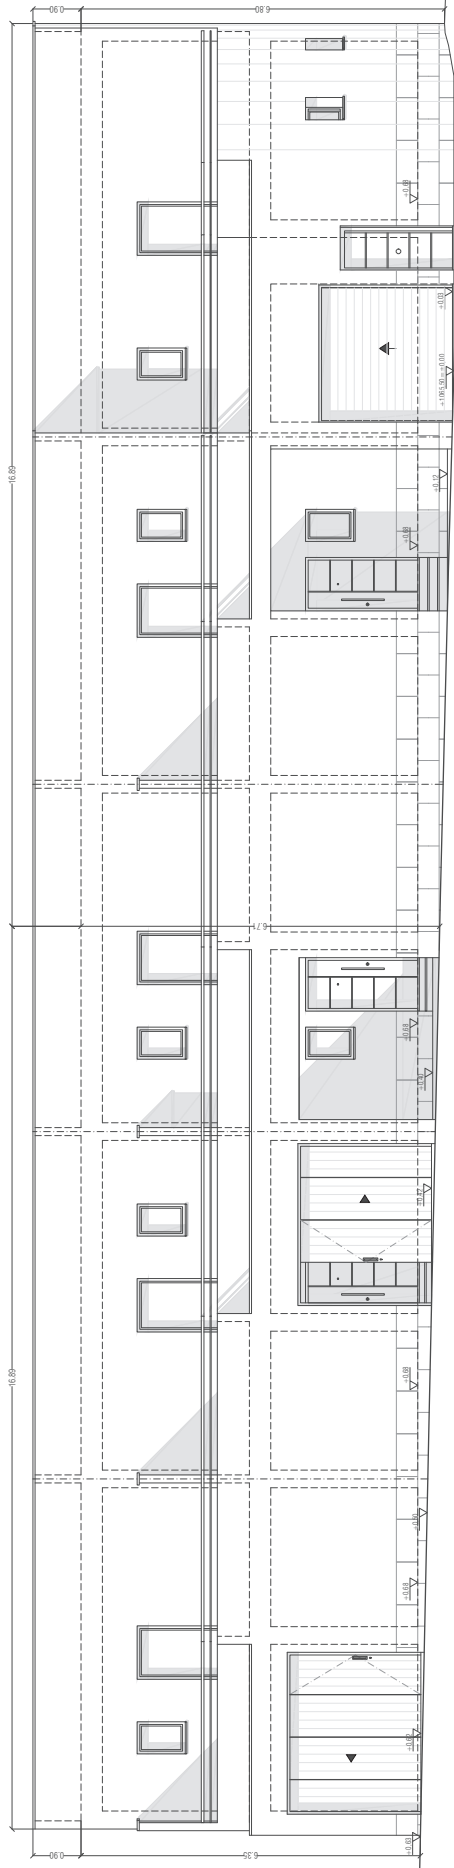
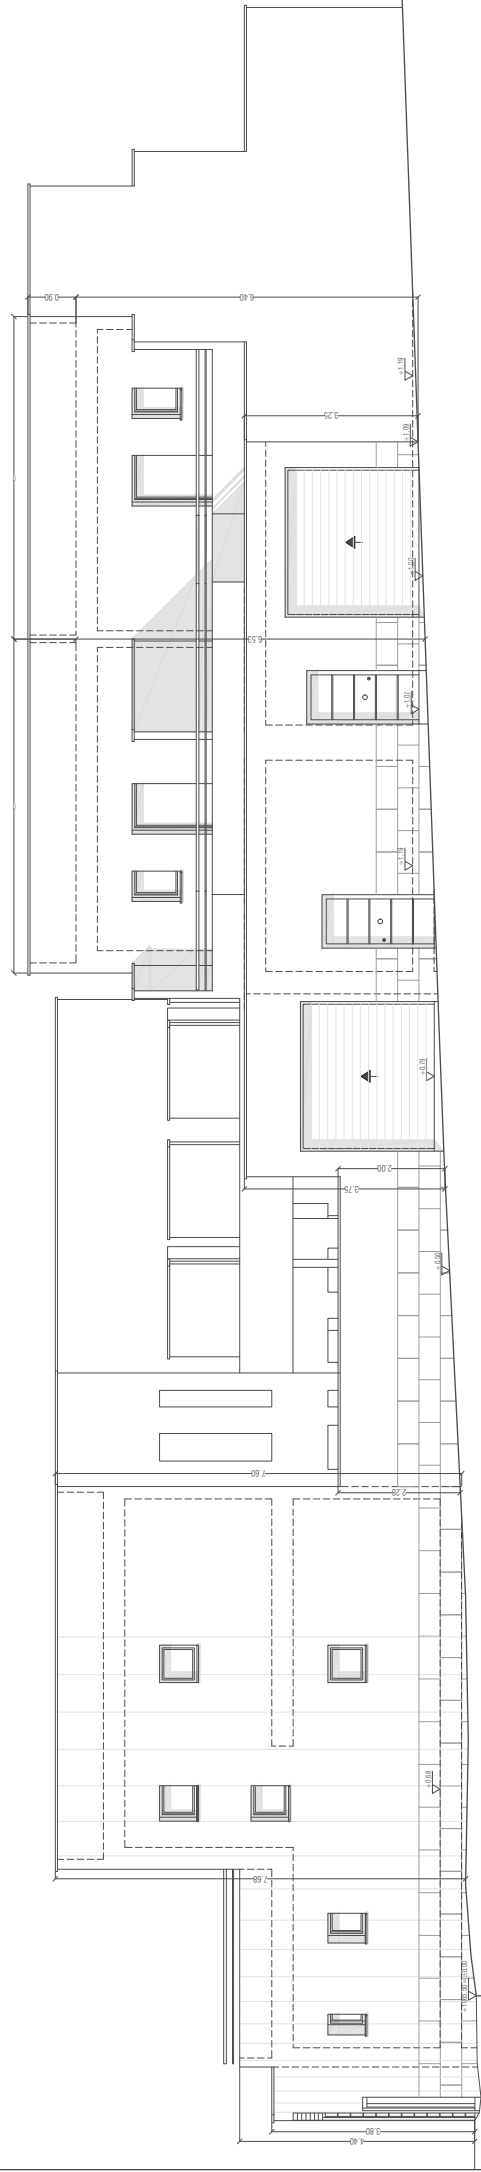
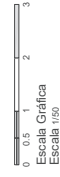


ALZADO C/LOS LINARES

ALZADO C/Cº DE ESPIRDO

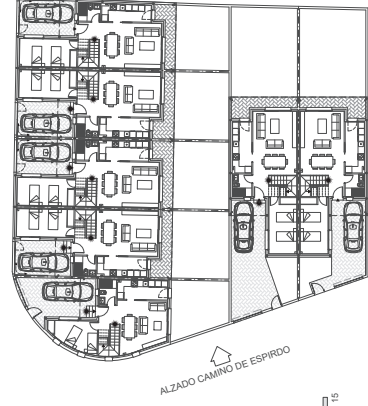

ÍNDICE DE ALZADOS

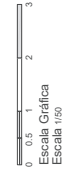